

VÝKAZ DOSAVADNÍHO A NOVÉHO STAVU ÚDAJŮ KATASTRU NEMOVITOSTÍ

Dosavadní stav				Nový stav											
Označení pozemku parc. číslem	Výměra parcely		Druh pozemku	Označení pozemku parc. číslem	Výměra parcely		Druh pozemku	Typ stavby	Způsob určení výměr	Porovnání se stavem evidence právních vztahů					
	Způsob využití				Způsob využití					Způsob využití		Číslo listu vlastnictví	Výměra dílu		Označení dílu
	ha	m ²	ha		m ²	ha	m ²	katastru nemovitostí		dřívejší poz. evidenci	ha		m ²		
st. 17 56/1	57	43 62	zast. pl. ostat. pl. zeleň	zaniká 56/1 56/9	54 12 3 93 (58 05)	ostat. pl. zeleň vodní pl. nádrž umělá			0 2						
										st. 17 56/1	10001 10001		43 57 62 58 05	celá celá	
		58 05			58 05										

Seznam souřadnic (S-JTSK)

Souřadnice pro zápis do KN

Č. bodu	Y	X	kód kv.	Poznámka
1.	754281.59	1061277.33	3	roh kamenné zdi
2	754281.55	1061278.03	3	roh kamenné zdi
5	754279.42	1061278.25	3	hrana kamenné zdi
7	754275.89	1061279.60	3	hrana kamenné zdi
9	754272.23	1061281.61	3	hrana kamenné zdi
13	754270.35	1061285.52	3	hrana kamenné zdi
14	754270.38	1061284.56	3	hrana kamenné zdi
15	754270.52	1061283.95	3	hrana kamenné zdi
16	754271.14	1061287.22	3	hrana kamenné zdi
19	754272.99	1061289.32	3	hrana kamenné zdi
21	754275.05	1061291.67	3	hrana kamenné zdi
23	754277.22	1061293.10	3	hrana kamenné zdi
25	754278.90	1061294.38	3	hrana kamenné zdi
27	754281.25	1061295.23	3	hrana kamenné zdi
29	754283.69	1061294.97	3	hrana kamenné zdi
31	754286.23	1061293.66	3	hrana kamenné zdi
33	754287.63	1061291.82	3	hrana kamenné zdi
35	754289.06	1061289.57	3	hrana kamenné zdi
37	754290.56	1061288.04	3	roh kamenné zdi
39	754292.33	1061288.13	3	roh kamenné zdi
40	754293.41	1061288.57	3	roh kamenné zdi
41	754293.17	1061288.90	3	roh kamenné zdi

GEOMETRICKÝ PLÁN
pro

vyznačení vodní plochy

Geometrický plán ověřil úředně oprávněný zeměměřický inženýr:

Jméno, příjmení:		Ing. Blanka Vávrová	
Číslo položky seznamu úředně oprávněných zeměměřických inženýrů:		639/95	
Dne:	27.12.2019	Číslo:	78/2019
Náležitostmi a přesností odpovídá právním předpisům.			

Stejnopis ověřil úředně oprávněný zeměměřický inženýr:

Jméno, příjmení: Ing. Blanka Vávrová
Číslo položky seznamu úředně oprávněných zeměměřických inženýrů: 639/95
Dne: 6.1.2020 Číslo: 1/2020

Tento stejnopis odpovídá geometrickému plánu v elektronické podobě uloženému v dokumentaci katastrálního úřadu.

Katastrální úřad souhlasí s očíslováním parcel.

Ověření stejnopisu geometrického plánu v listinné podobě.

Vyhotovitel: Ing.Blanka Vávrová
Rubičova 972/7, 161 00 Praha 6
tel.: 603327027, 233312429 email: m.vavra@volny.cz

Číslo plánu: 815-13/2015

Okres: Praha-západ

Obec: Černolice

Kat. území: Černolice

Mapový list: Dobříš 1-0/32


Dosavadním vlastníkům pozemků byla poskytnuta možnost seznámit se v terénu s průběhem navrhovaných nových hranic, které byly označeny předepsaným způsobem:

kamennou zdí, kamenným svahem

KÚ pro Středočeský kraj
KP Praha-západ
Alena Housková
PGP 3902/2019-210
2020.01.06 17:39:03 CET



56/1

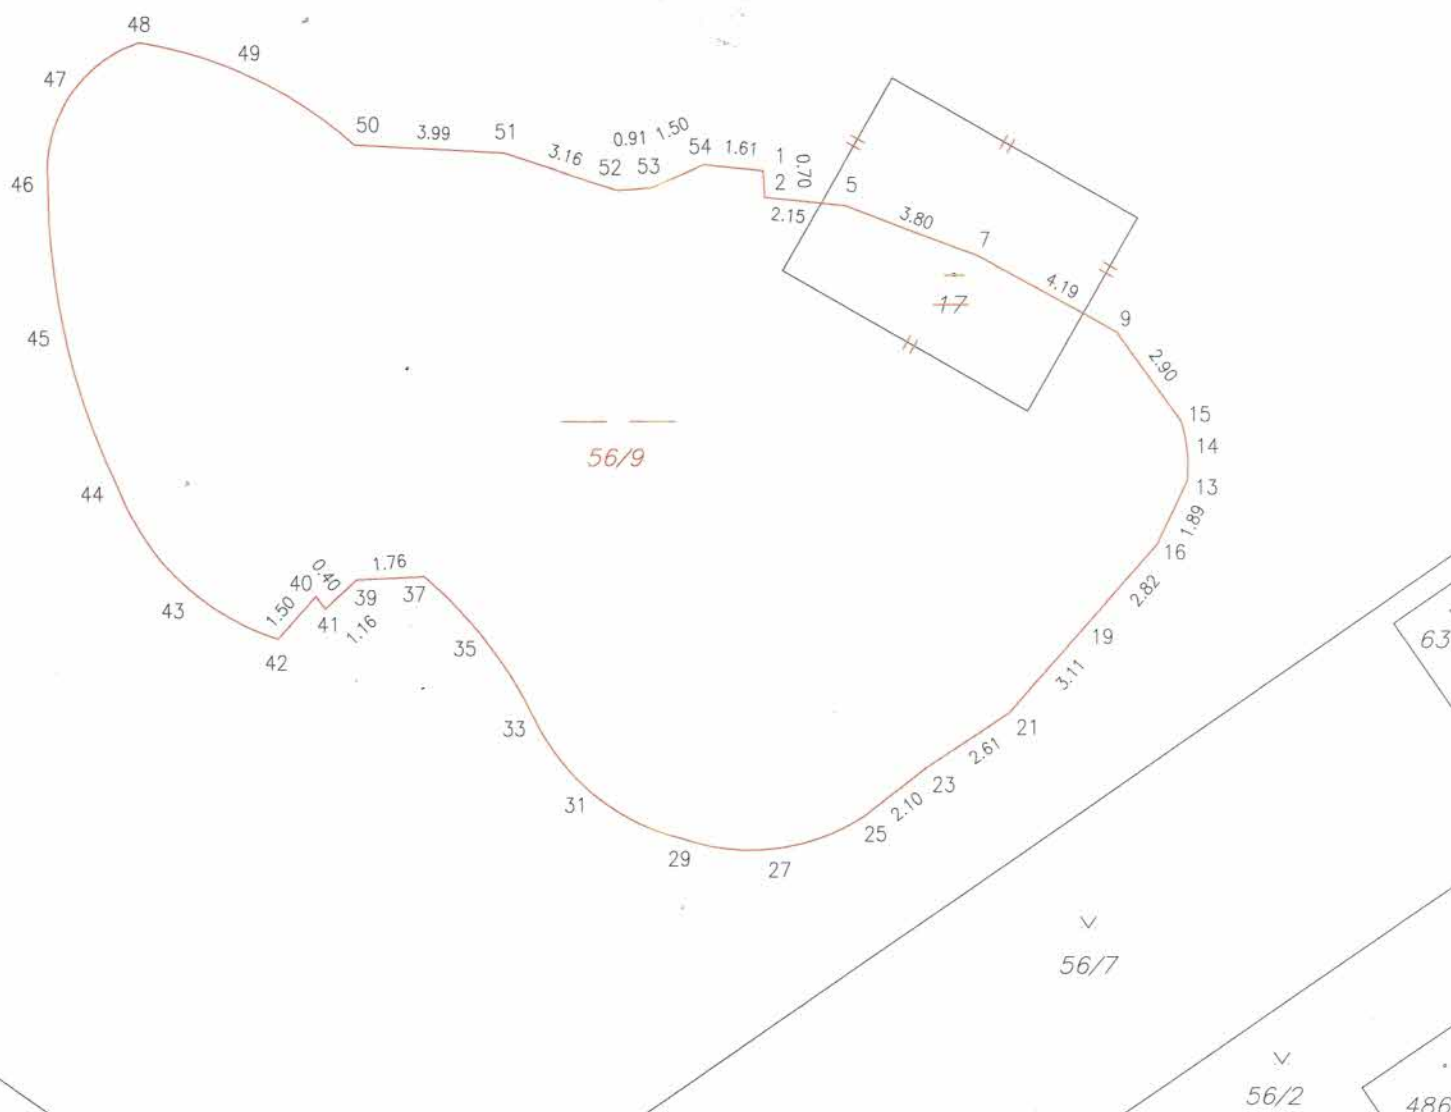

Seznam souřadnic (S-JTSK)

Souřadnice pro zápis do KN

Č. bodu	Y	X	kód kv.	Poznámka
42	754294.42	1061289.69	3	roh kamenného svahu
43	754296.79	1061288.36	3	hrana kamenného svahu
44	754298.67	1061285.68	3	hrana kamenného svahu
45	754300.08	1061281.67	3	hrana kamenného svahu
46	754300.53	1061277.66	3	hrana kamenného svahu
47	754299.83	1061275.14	3	hrana kamenného svahu
48	754298.14	1061273.92	3	hrana kamenného svahu
49	754295.39	1061274.72	3	hrana kamenného svahu
50	754292.42	1061276.63	3	hrana kamenného svahu
51	754288.47	1061276.85	3	hrana kamenného svahu
52	754285.46	1061277.84	3	hrana kamenného svahu
53	754284.55	1061277.77	3	hrana kamenného svahu
54	754283.17	1061277.17	3	hrana kamenného svahu